



Схема Фаер Бокс 1 - 33

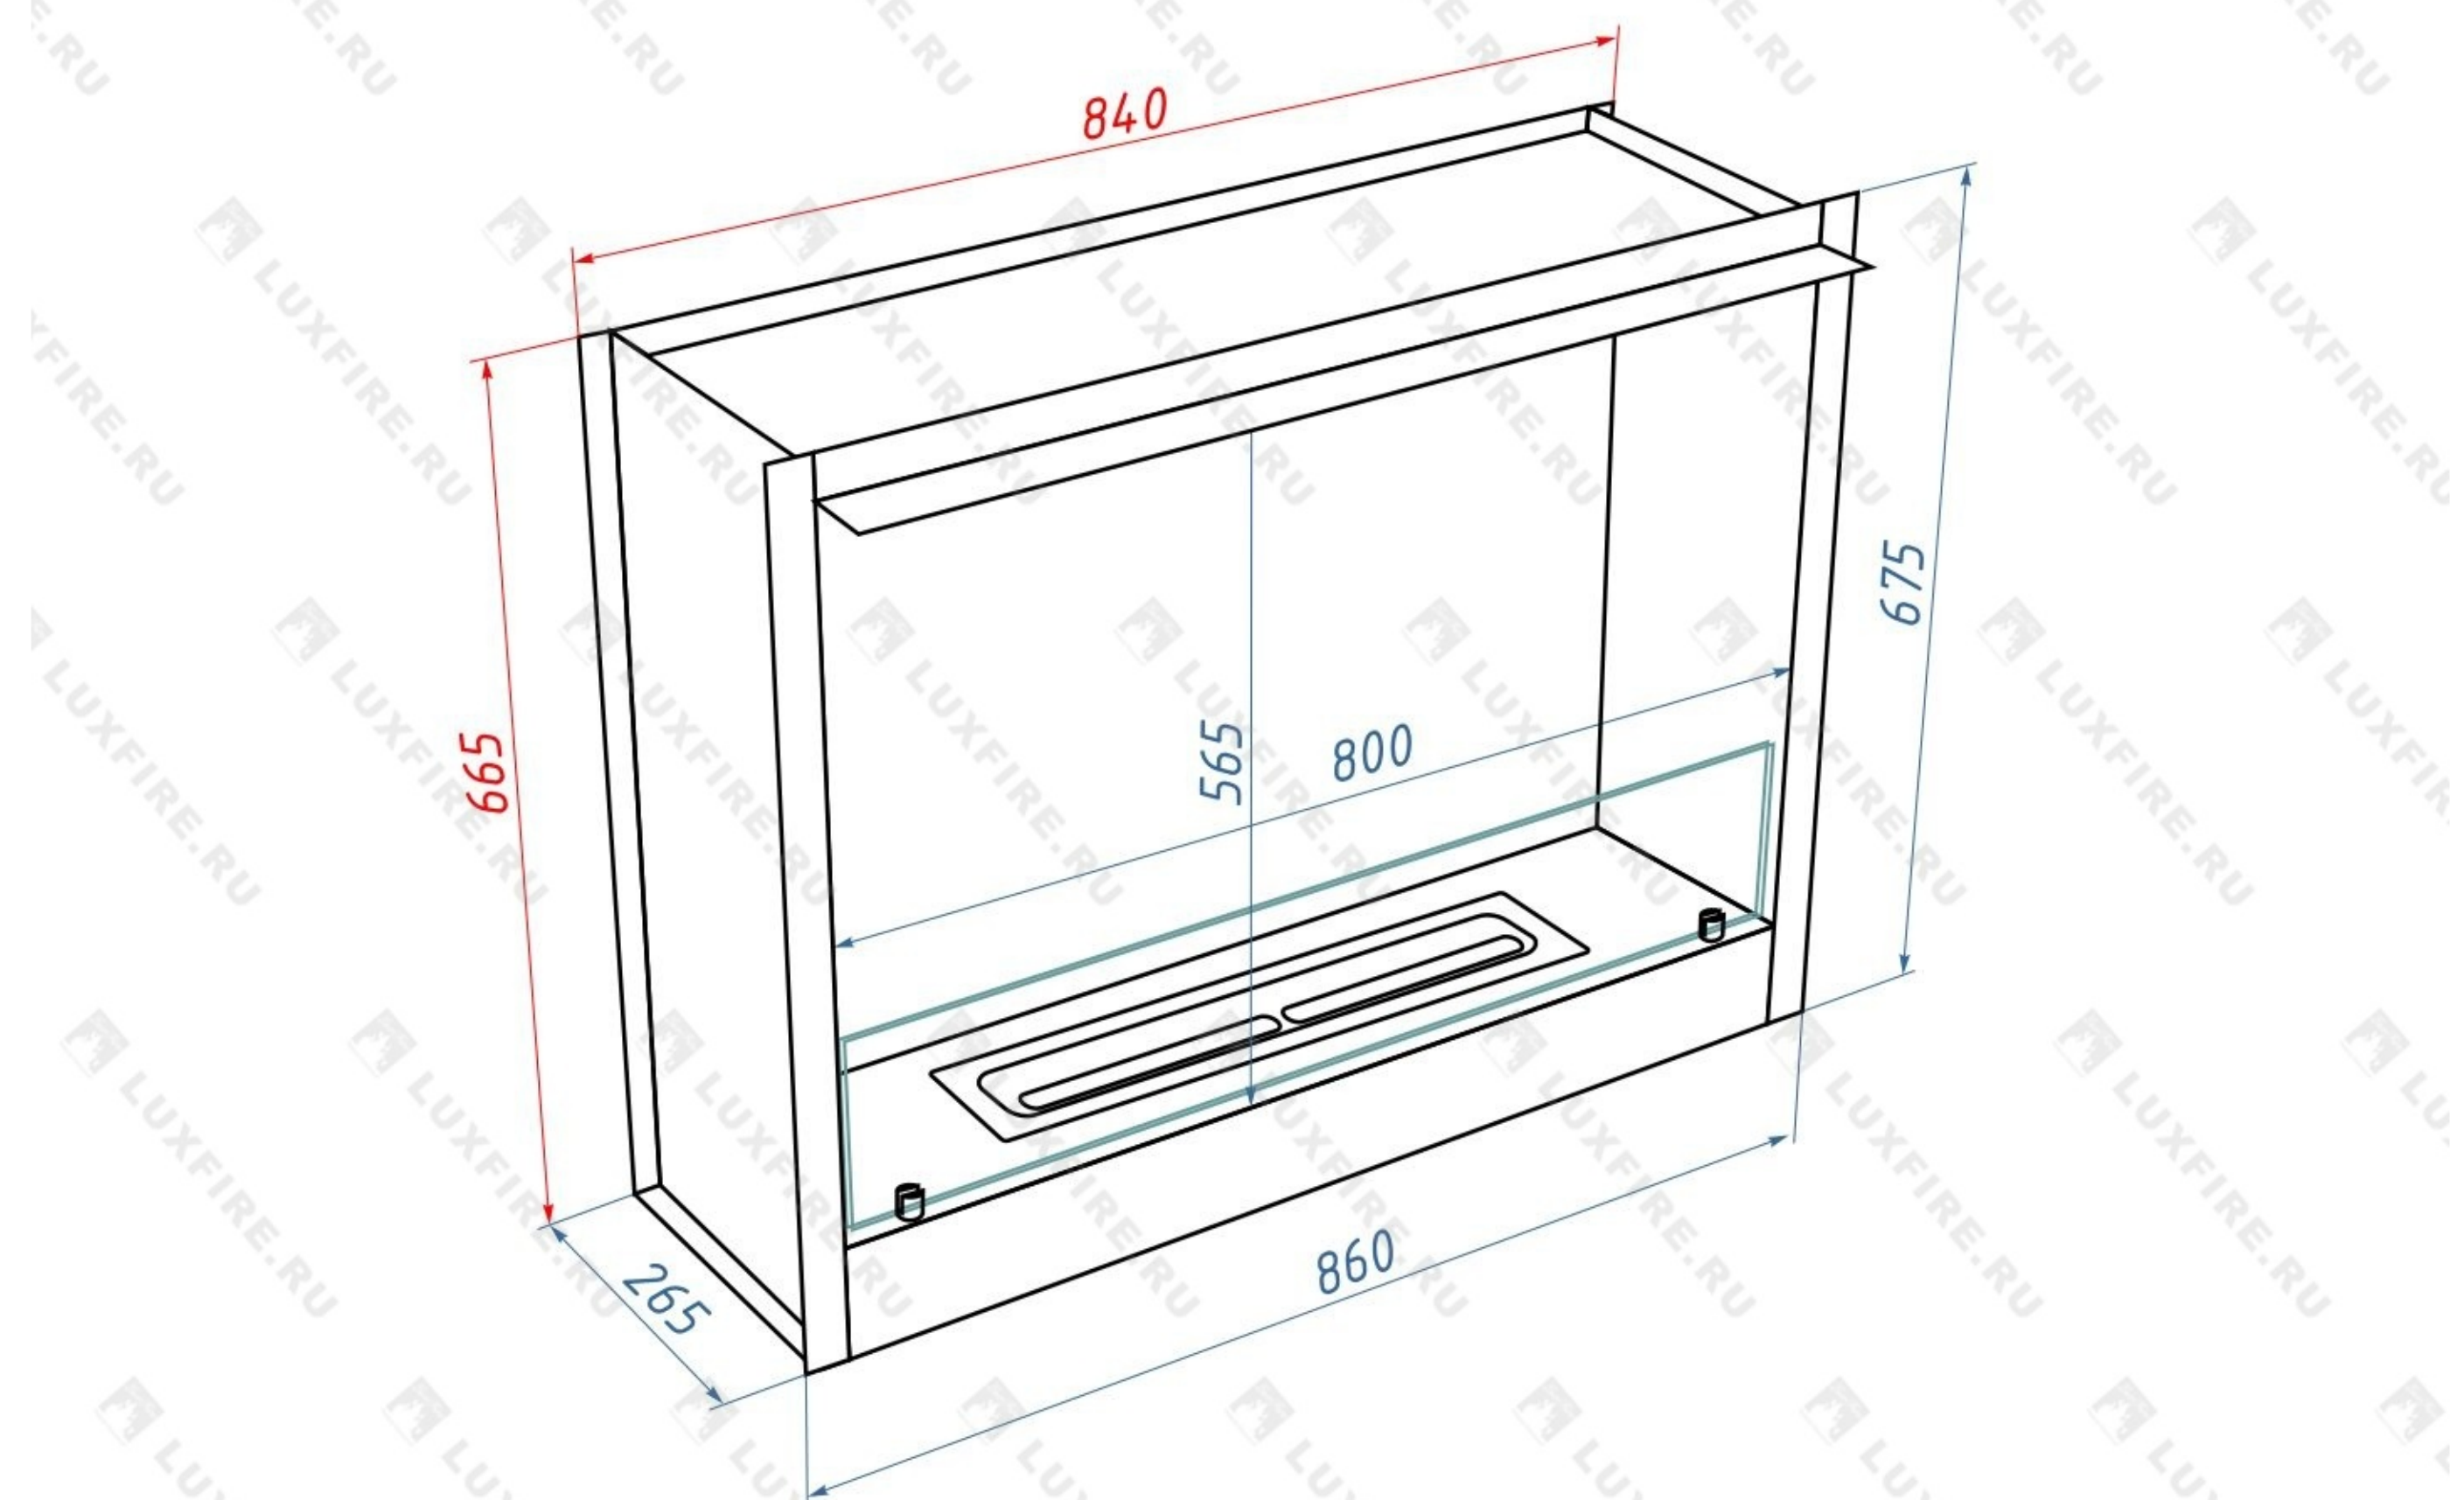

Ниша для Фаер Бокс 1 - 33

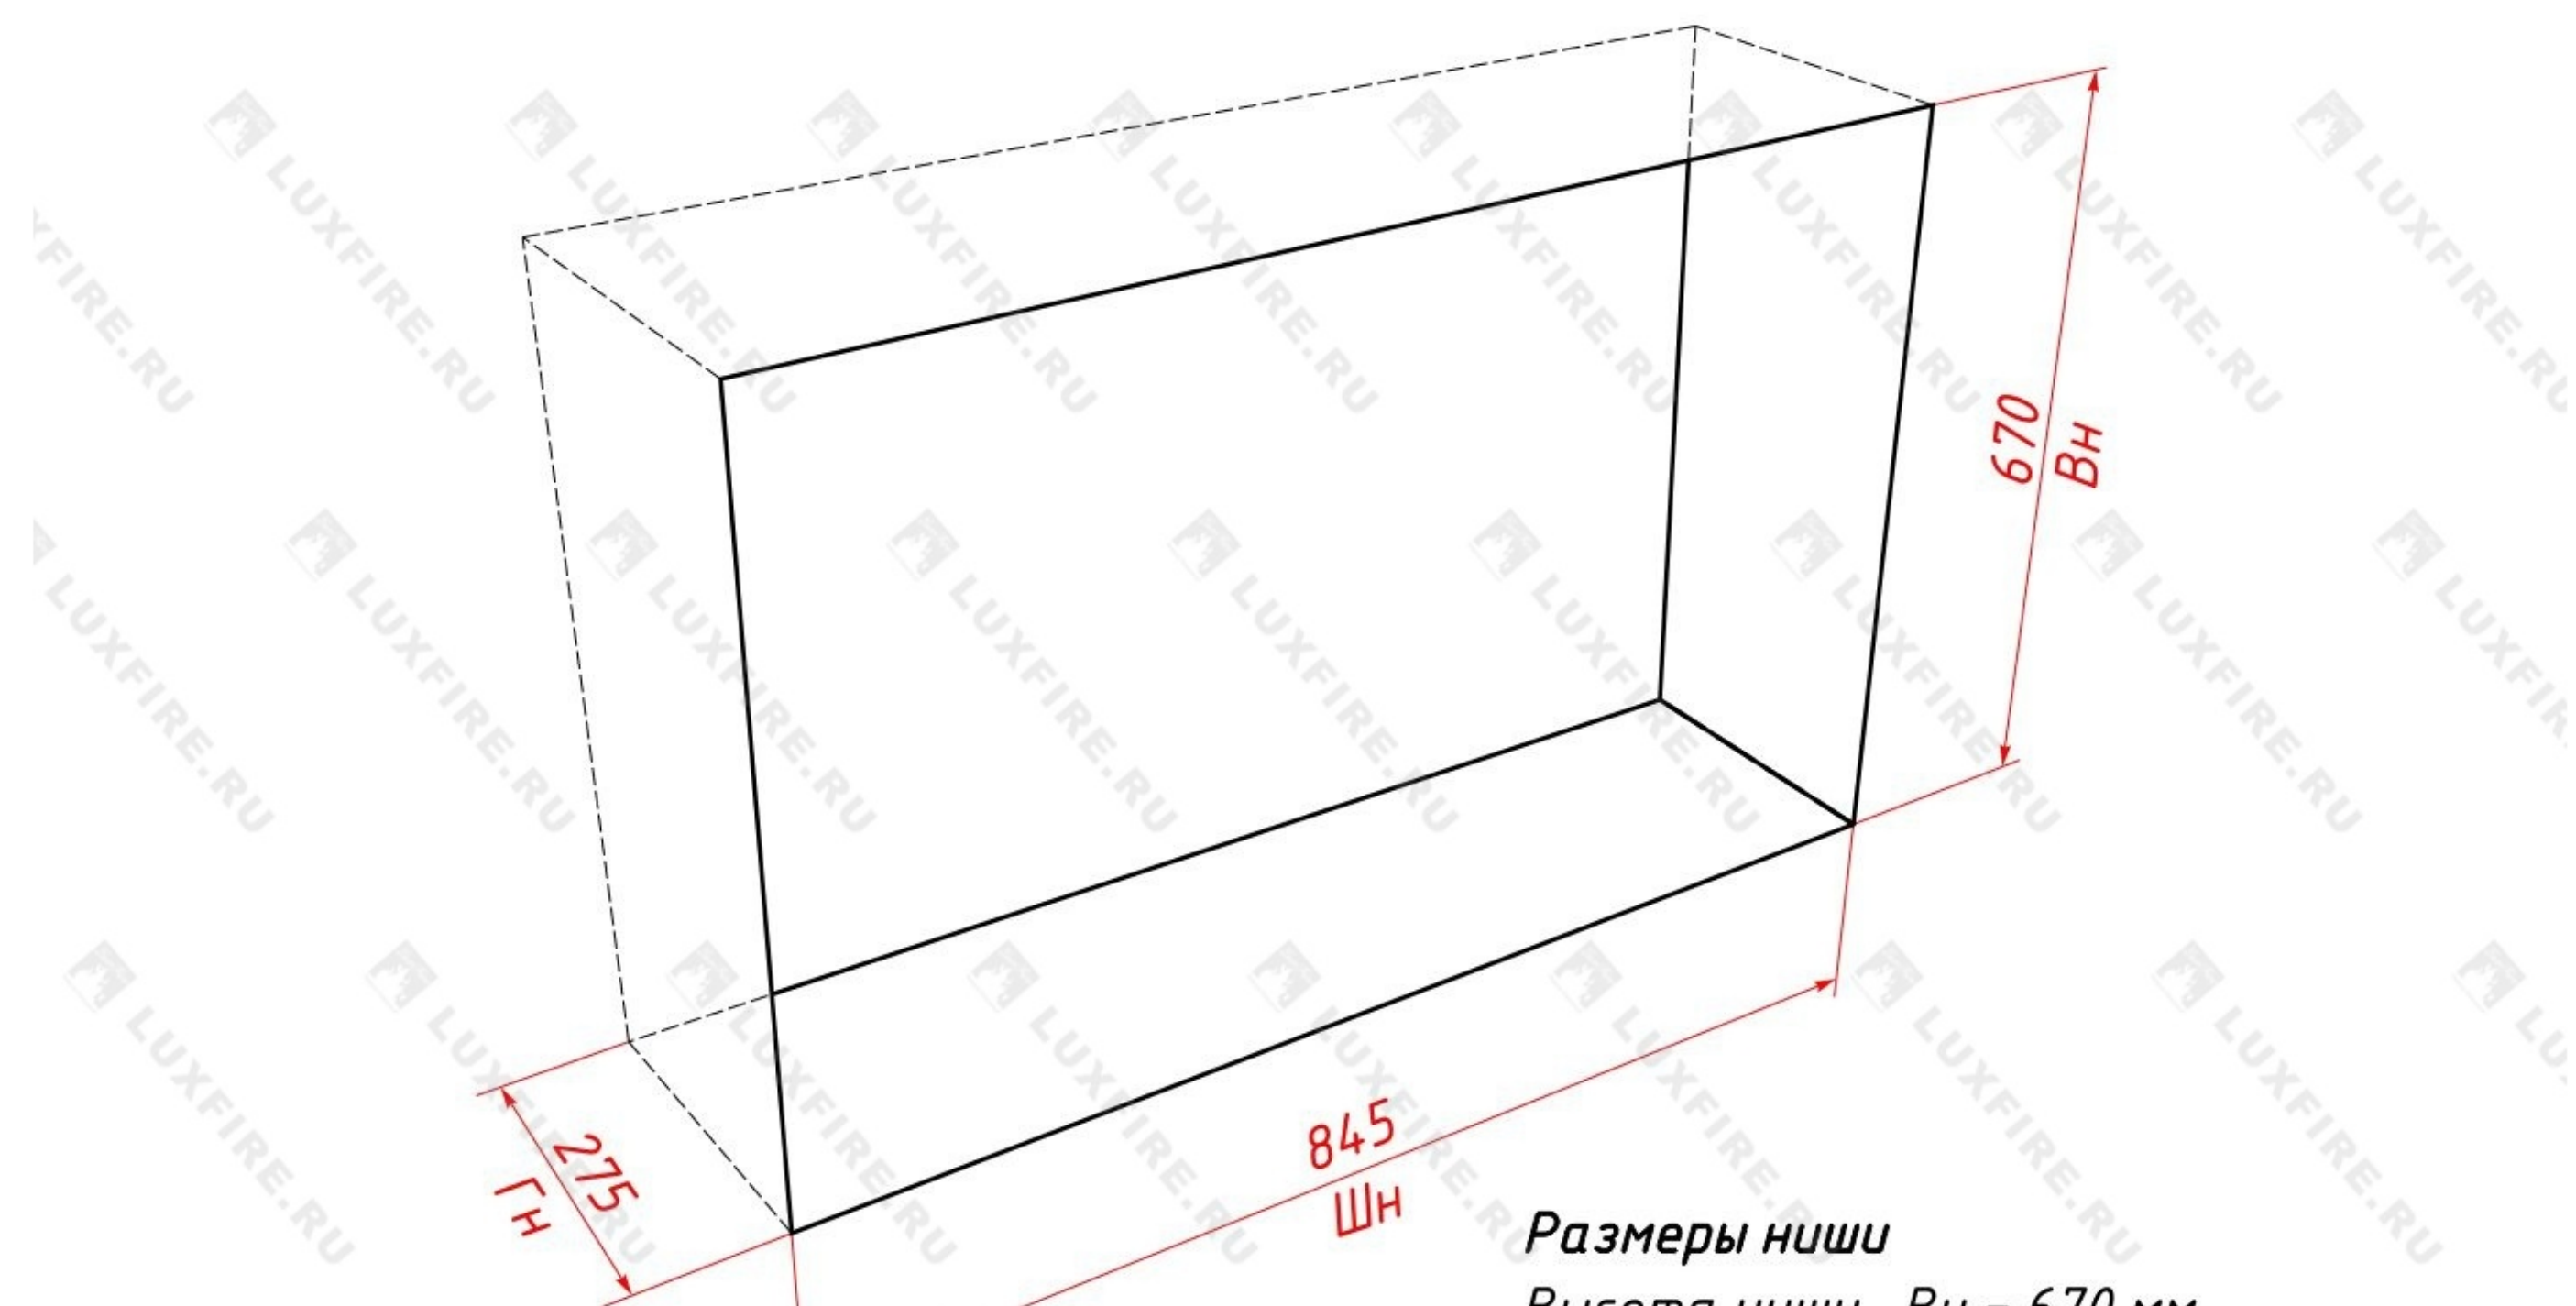

**Размеры ниши**

Высота ниши,  $V_n = 670$  мм

Ширина ниши,  $Ш_n = 845$  мм

Глубина ниши,  $Г_n = 275$  мм